


AchtBerlin

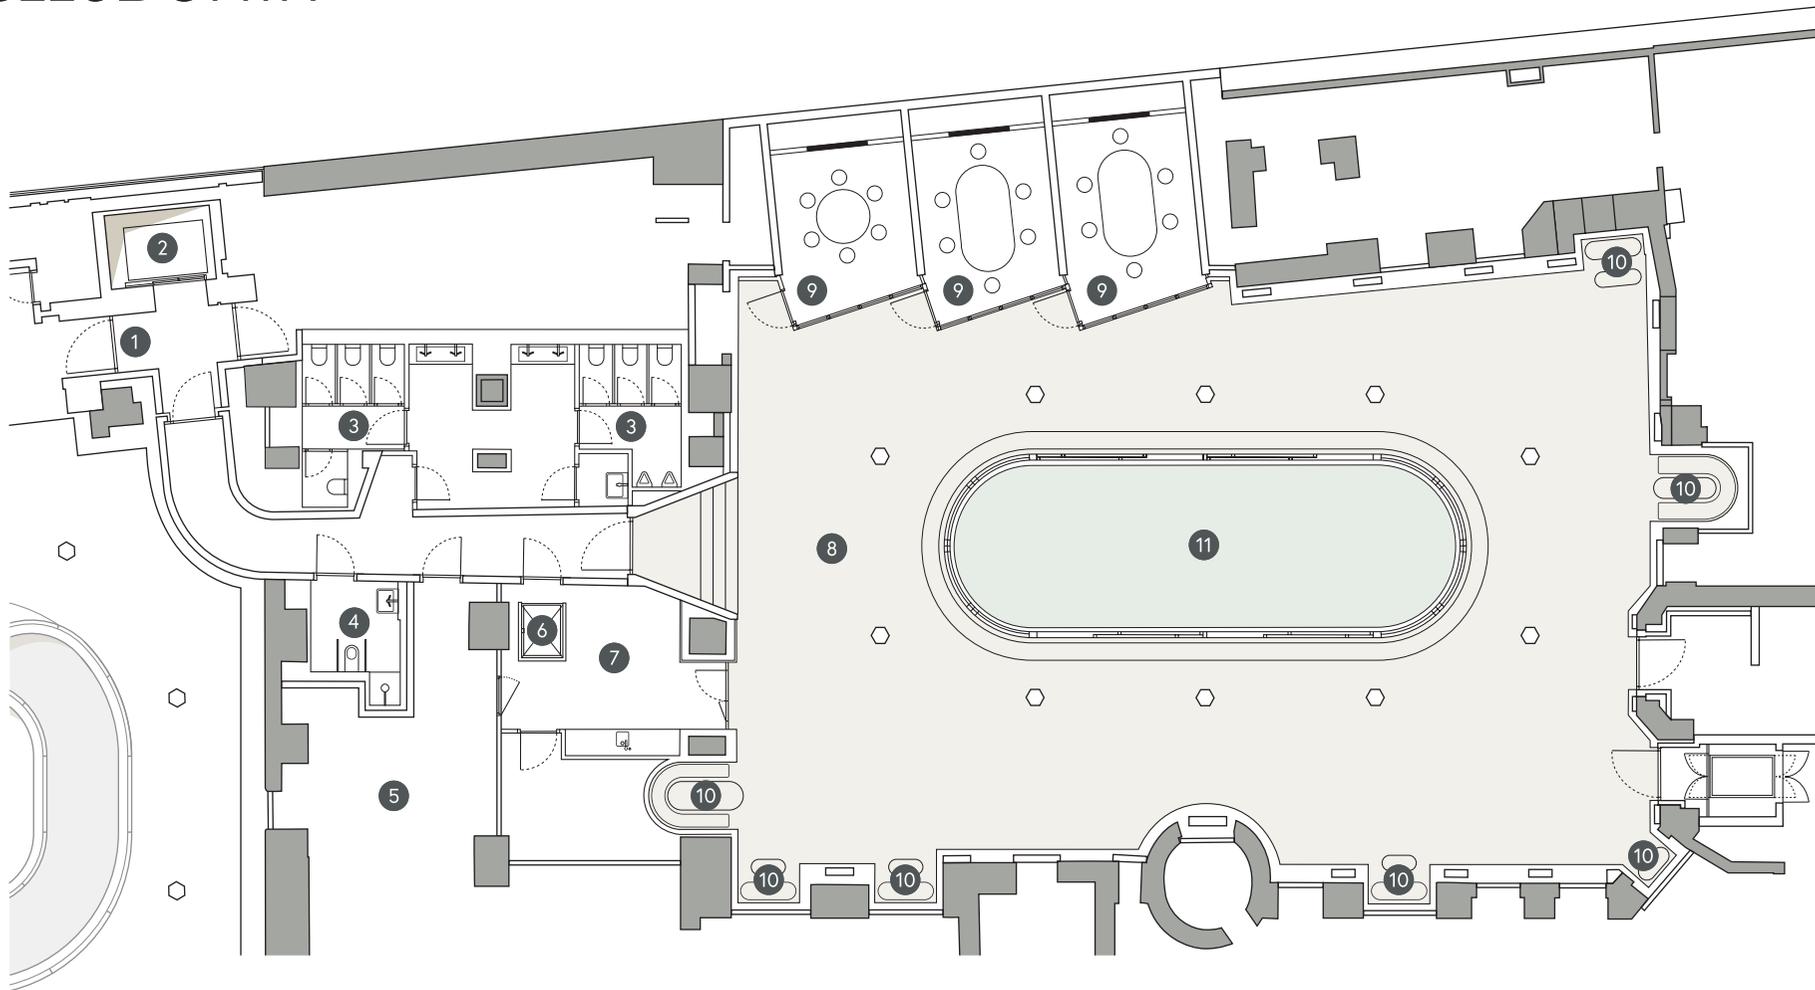

Lichthof Altbau UG

- | | | | |
|-------------------|---|-------------------------------|--------------------------|
| 1 Zugang Lichthof | 4 Barrierefreies WC & Dusche | 7 Teeküche | 10 Sitznischen |
| 2 Aufzug | 5 Lager | 8 Lichthof 311 m ² | 11 Bepflanzter Außenraum |
| 3 WC-Anlage | 6 Hebeplattform
(barrierefreier Zugang Lichthof) | 9 Konferenzräume K1, K2, K3 | |